


ABITAZIONE n. 3 _ PIANO PRIMO



01_SOGGIORNO PRANZO	MQ_42,75
02_DISIMPEGNO	MQ_4,40
03_RIPOSTIGLIO	MQ_5,46
04_BAGNO	MQ_6,03
05_BAGNO	MQ_5,49
06_CAMERA	MQ_16,64
07_CAMERA	MQ_13,32
08_TERRAZZA	MQ_26,49

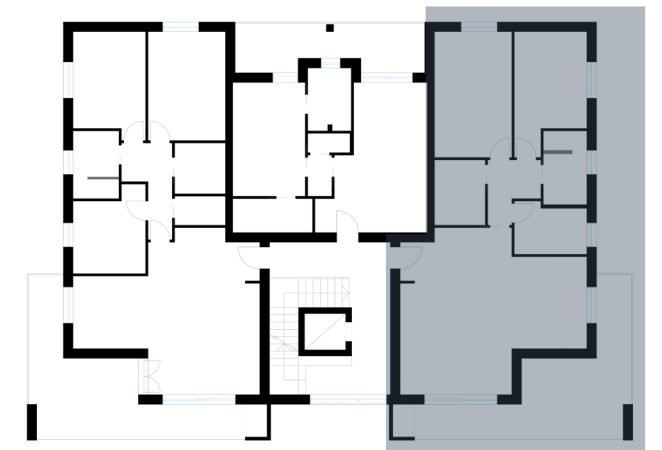

SCALA 1:75

LA DESCRIZIONE DEGLI IMMOBILI FORNITA NELLA PRESENTE BROCHURE NON È IMPEGNATIVA POTENDO GLI IMMOBILI PER ESIGENZE COSTRUTTIVE O DI CARATTERE AMMINISTRATIVO AVER SUBITO ALCUNE MODIFICHE NELLA REALIZZAZIONE O NELL'ACCATASTAMENTO. LE CARATTERISTICHE EFFETTIVE DI OGNI SINGOLA UNITÀ SONO RISCONTRABILI E SPECIFICATE NEL CORSO DELLE VISITE E TRATTATIVE E RISULTERANNO VINCOLANTI SOLO PER COME DESCRITTE NELLE PROPOSTE CONTRATTUALI.