




RESIDENZA SARA

ABITAZIONE n. 4 _ PIANO PRIMO



SCALA 1:75

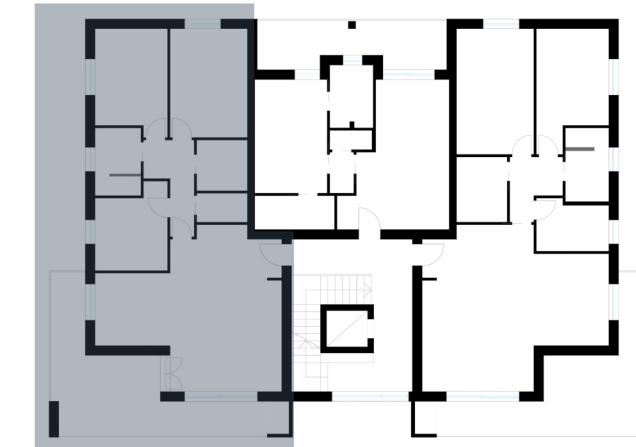

01_SOGGIORNO PRANZO	MQ_38,35
02_DISIMPEGNO	MQ_5,76
03_RIPOSTIGLIO	MQ_2,52
04_BAGNO	MQ_5,32
05_BAGNO	MQ_4,41
06_CAMERA	MQ_14,40
07_CAMERA	MQ_12,50
08_CAMERA	MQ_9,70
09_TERRAZZA	MQ_26,49

LA DESCRIZIONE DEGLI IMMOBILI FORNITA NELLA PRESENTE BROCHURE NON È IMPEGNATIVA POTENDO GLI IMMOBILI PER ESIGENZE COSTRUTTIVE O DI CARATTERE AMMINISTRATIVO AVER SUBITO ALCUNE MODIFICHE NELLA REALIZZAZIONE O NELL'ACCATASTAMENTO. LE CARATTERISTICHE EFFETTIVE DI OGNI SINGOLA UNITÀ SONO RISCONTRABILI E SPECIFICATE NEL CORSO DELLE VISITE E TRATTATIVE E RISULTERANNO VINCOLANTI SOLO PER COME DESCRITTE NELLE PROPOSTE CONTRATTUALI.

